


刈谷スマートIC平面図（上り線）

A1:S=1:1250
A3:S=1:2500

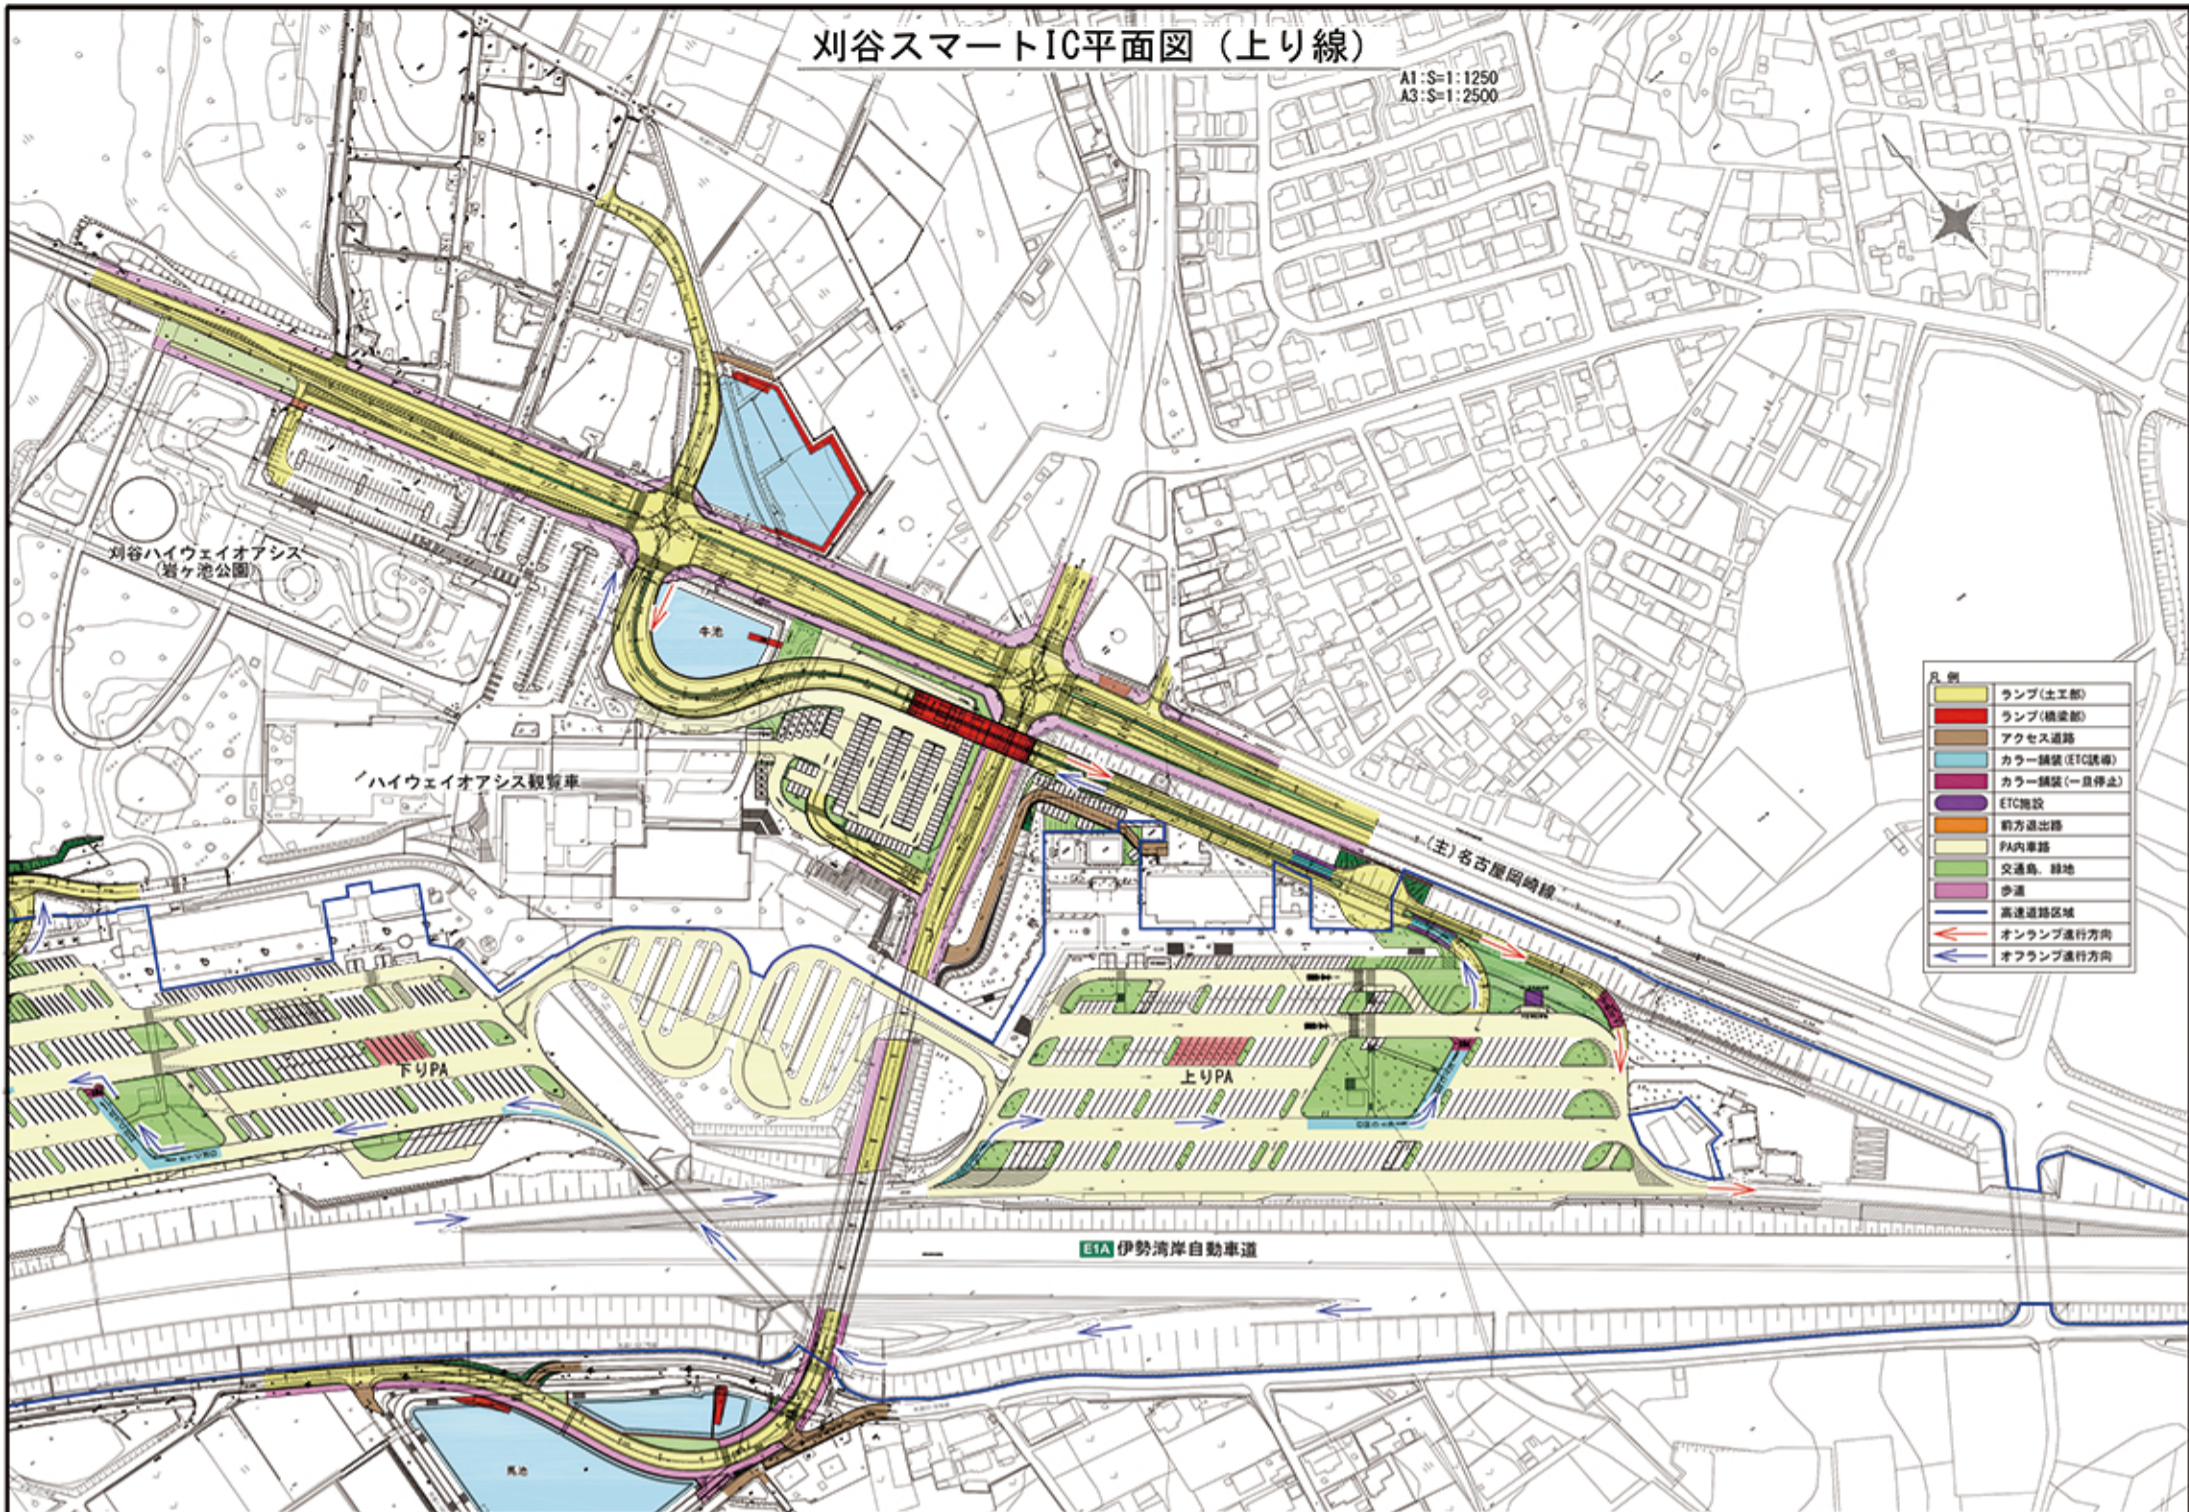

刈谷スマートIC平面図（下り線）

A1:S=1:1250
A3:S=1:2500

